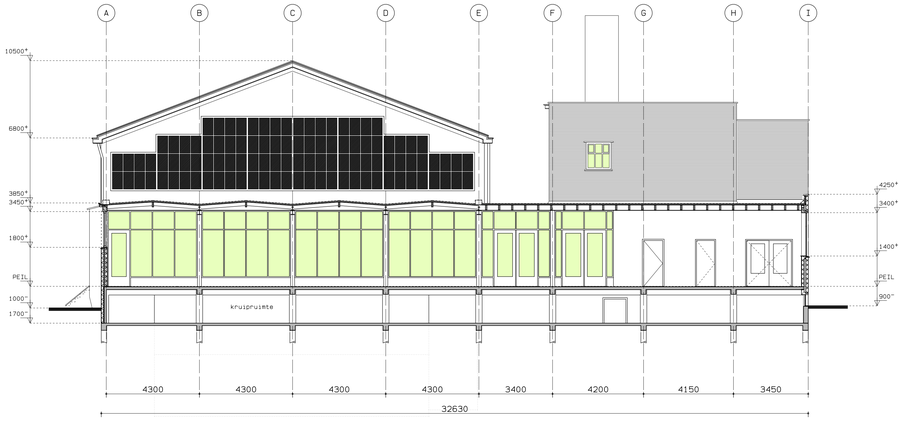

DOORSNEDE A-A

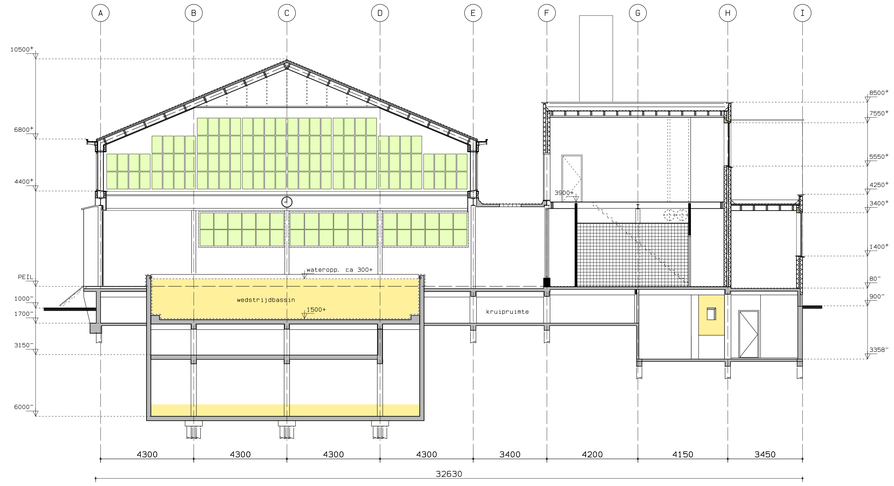

DOORSNEDE B-B

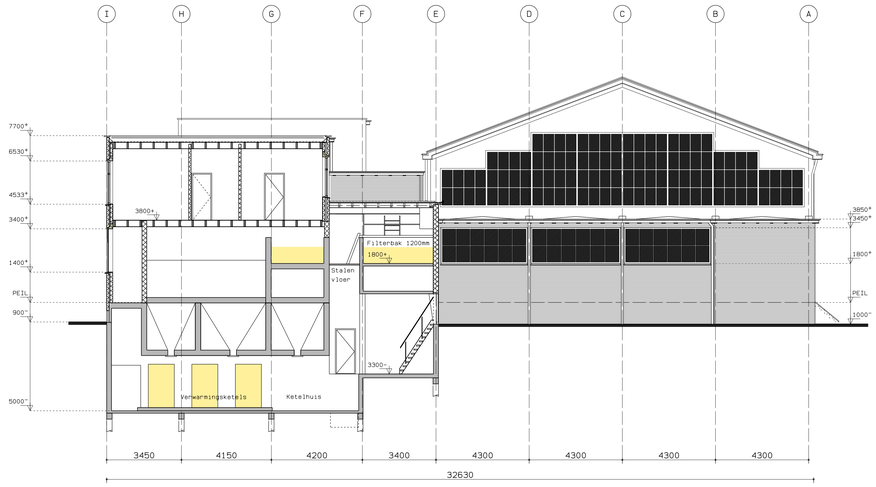

DOORSNEDE C-C

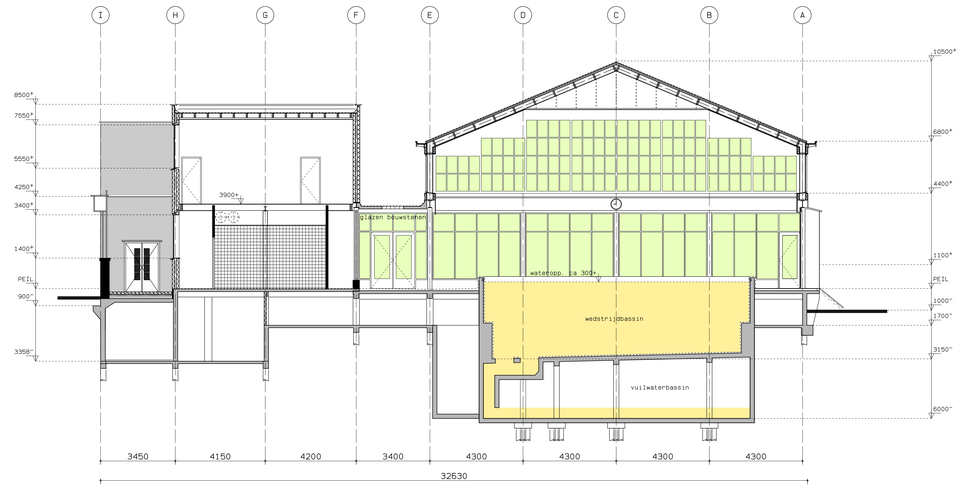

DOORSNEDE D-D

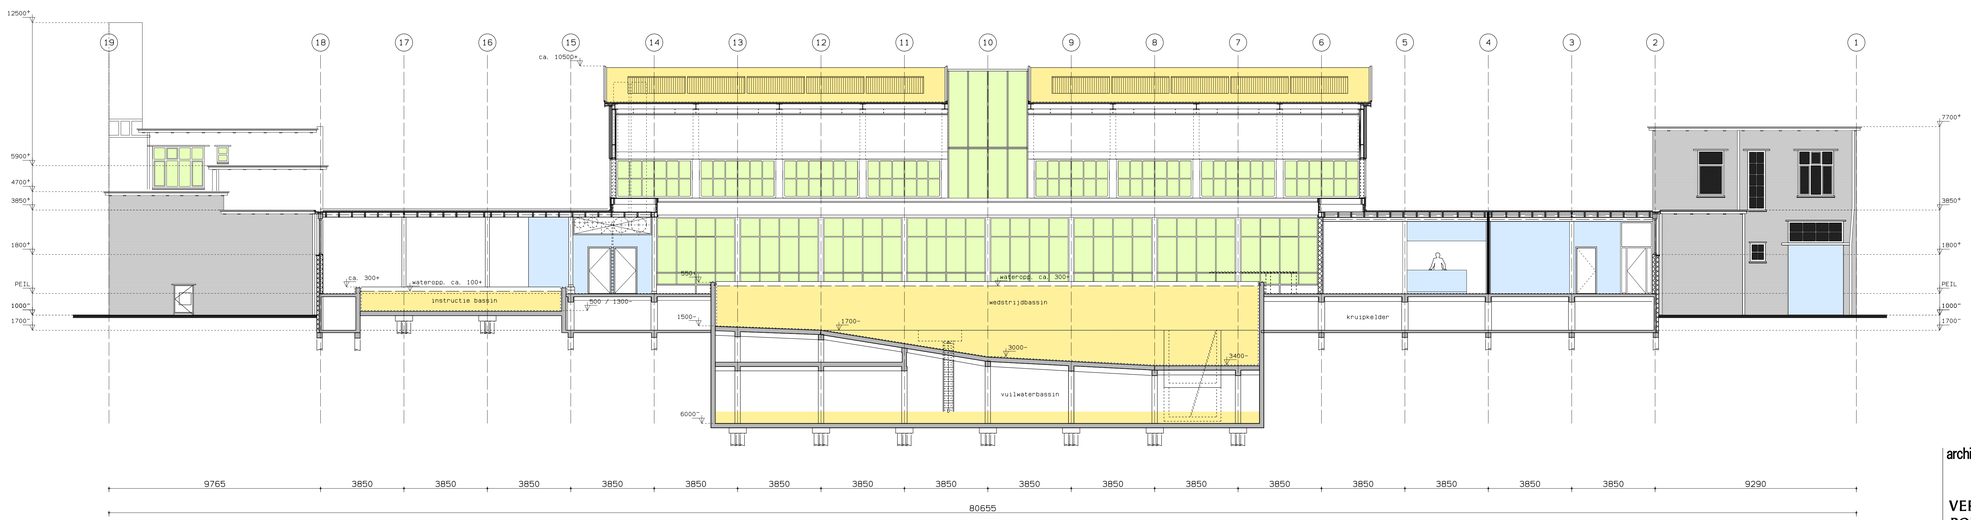

DOORSNEDE E-E

architektenburo
VERLAAN & BOUWSTRA
Badhuisstraat 2
4132BR Vianen
Telefoon (0347) 37 65 28
Telefax (0347) 37 31 08

SPORTFONDSENBAD ROTTERDAM
VAN MAANENSTRAAT 8
DOORSNEDEN
VOORLOPIG ONTWERP

projekt nr.	tekening nr.	getekend: ENR	formaat:
09. 586	VO-DS-01	schaal: 1/100	A0
		datum: 03-12-09	
		gewijzigd	